


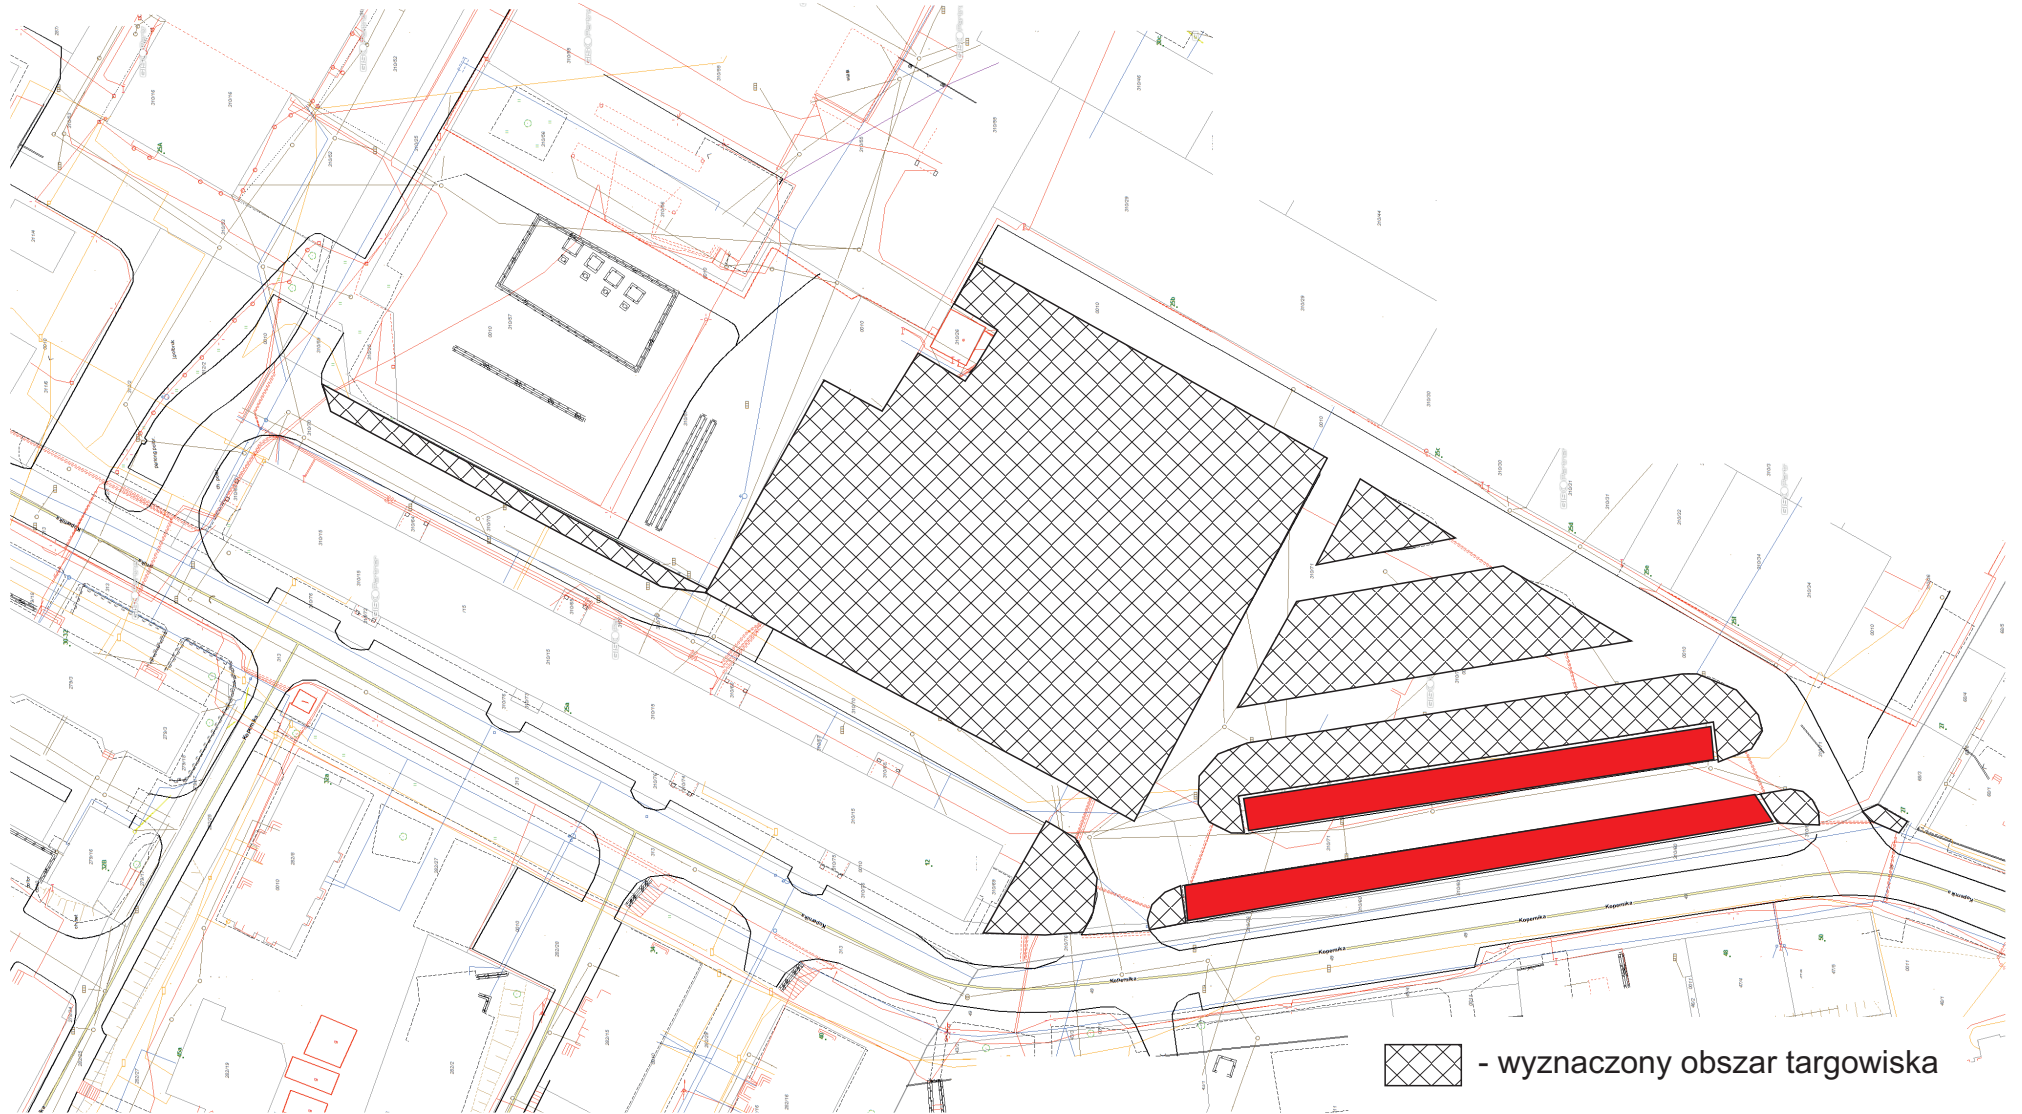

PLAN SYTUACYJNY UL. KOPERNIKA

Załącznik nr 1
do załącznika nr 1
do Uchwały nr XXX/205/13
Rady Miejskiej w Kwidzynie
z dnia 27.06.2013



 - wyznaczony obszar targowiska

 - obszar targowiska na którym obowiązuje zakaz handlu we wtorki i piątki