


# PLAN SYTUACYJNY UL. SŁOWACKIEGO

Załącznik nr 2  
do załącznika nr 1  
do Uchwały nr XXX/205/13  
Rady Miejskiej w Kwidzynie  
z dnia 27.06.2013

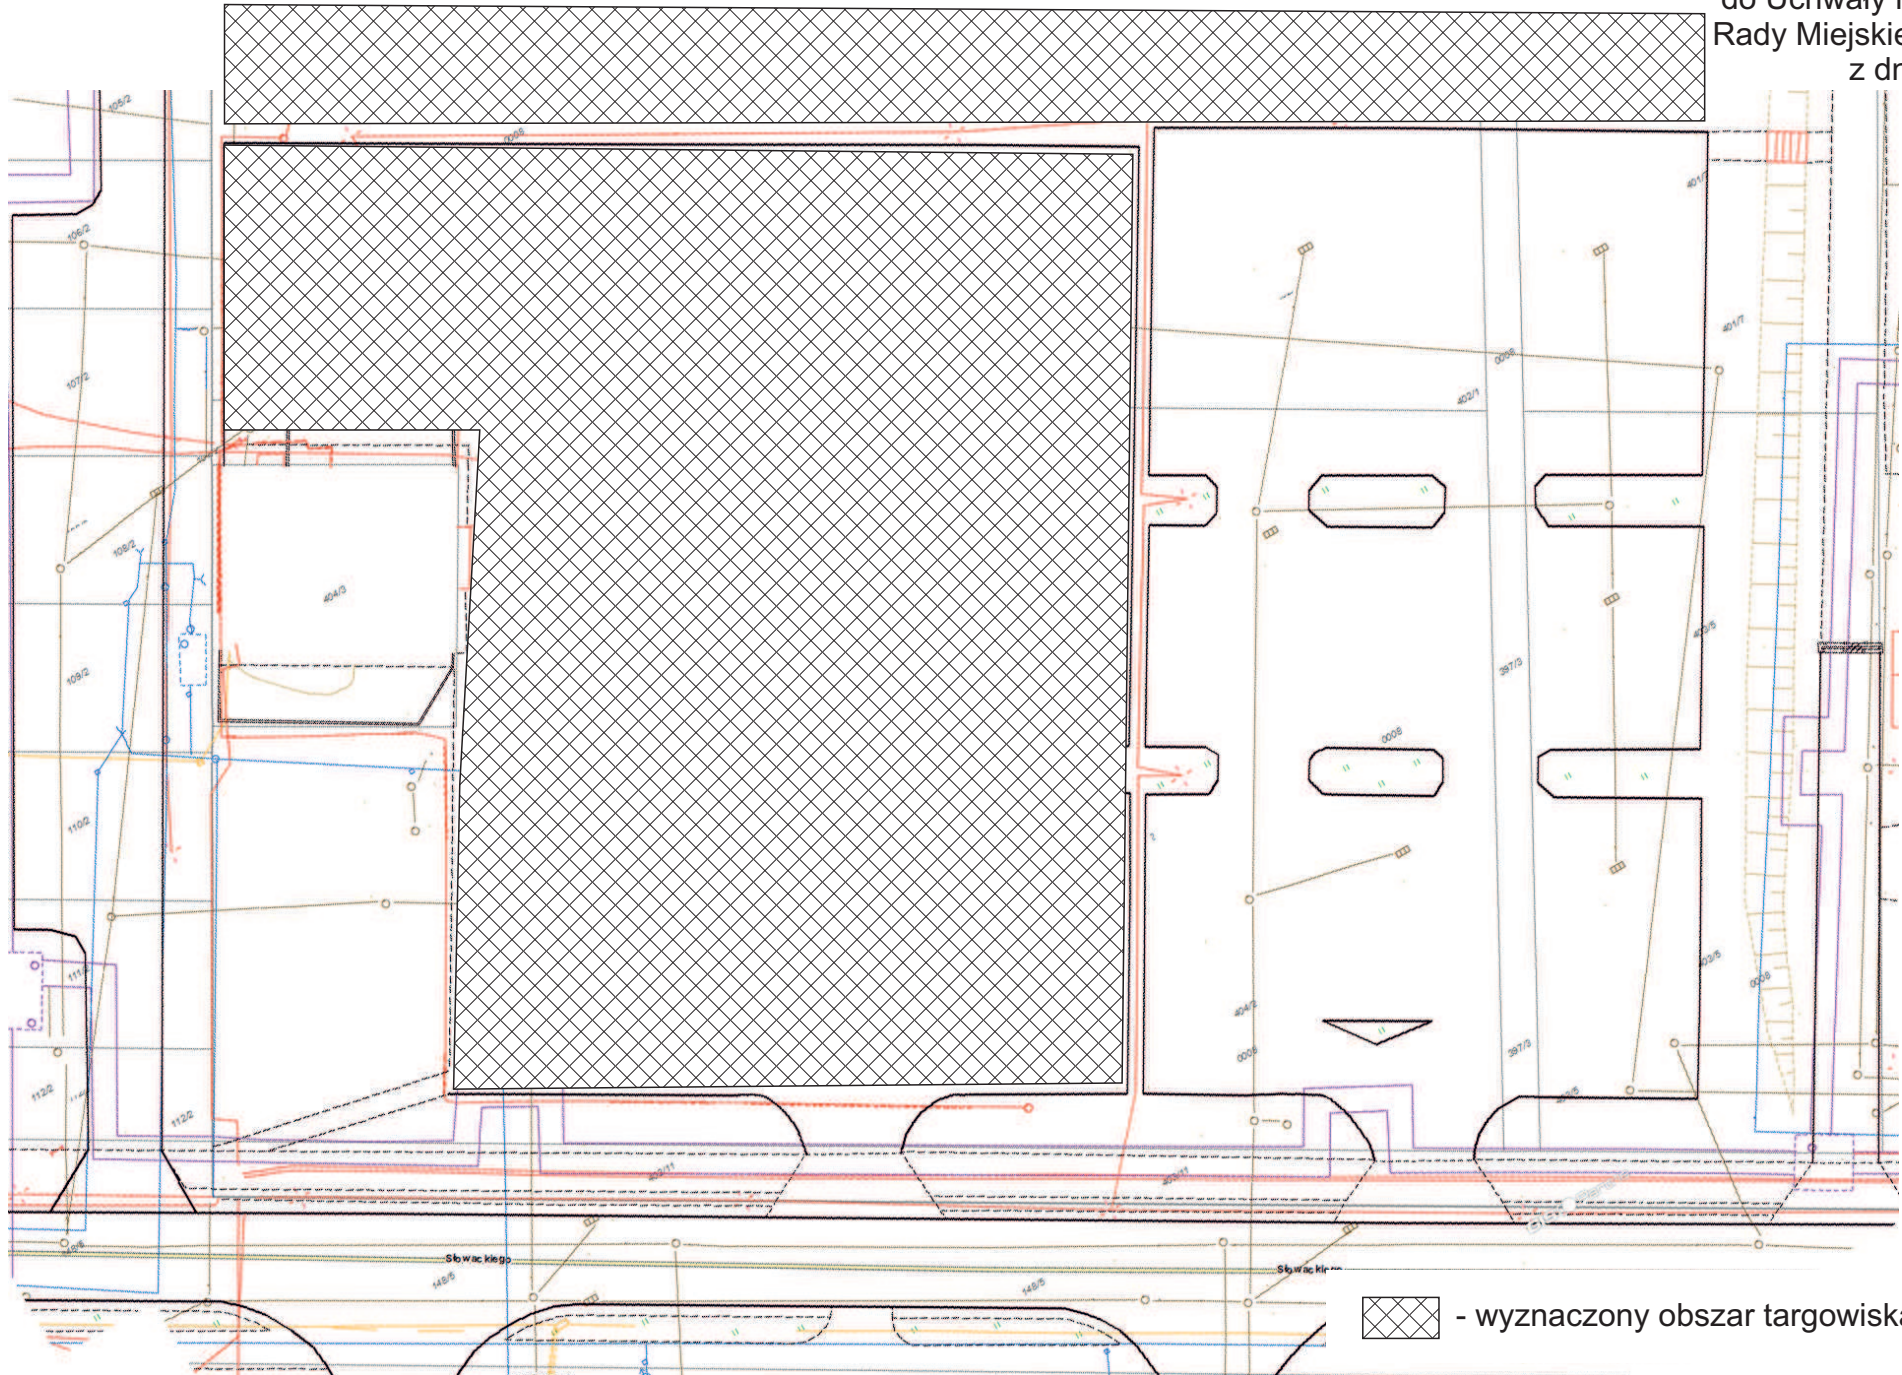

 - wyznaczony obszar targowiska