


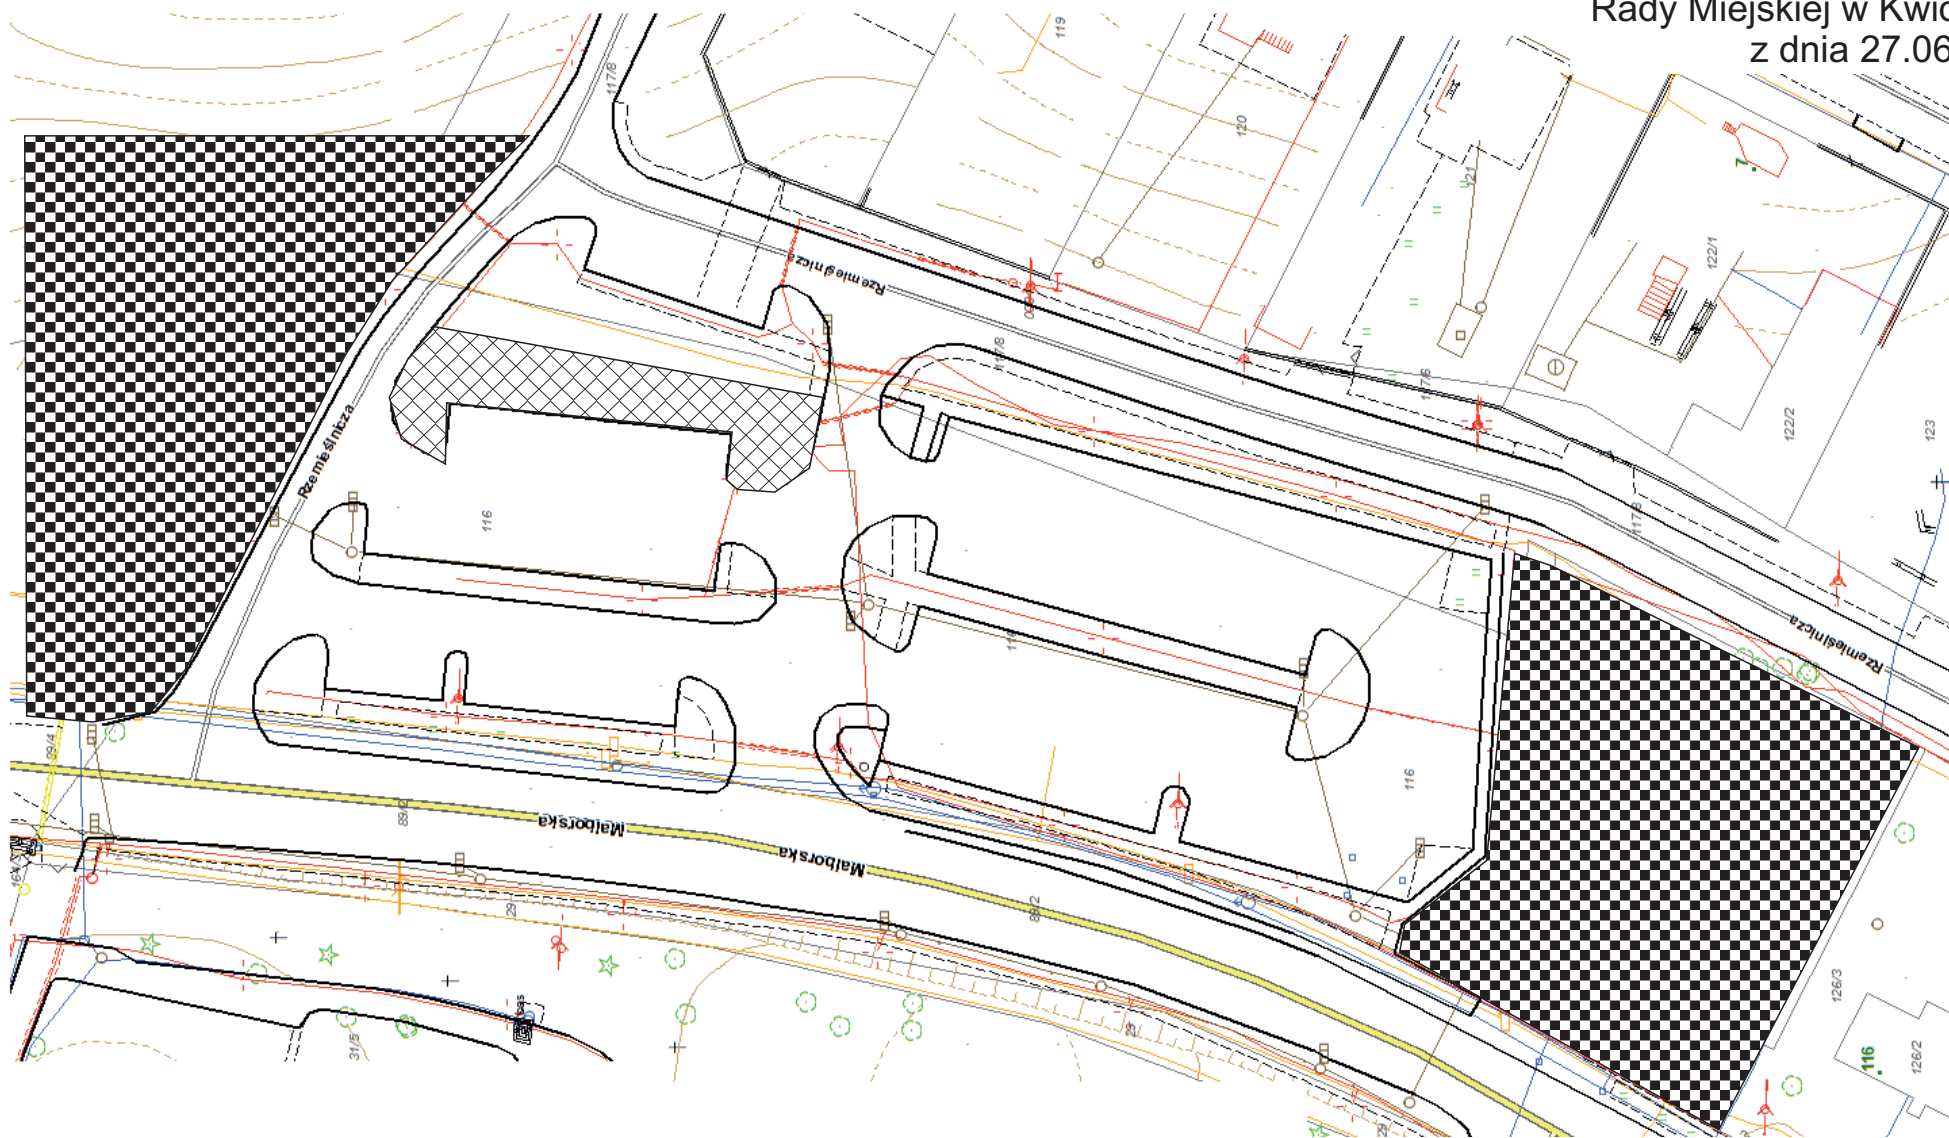

PLAN SYTUACYJNY UL. MALBORSKA

Załącznik nr 3
do załącznika nr 1
do Uchwały nr XXX/205/13
Rady Miejskiej w Kwidzynie
z dnia 27.06.2013



-  - wyznaczony obszar targowiska
-  - wyznaczony dodatkowy obszar targowiska w okresie od 1 października do 10 listopada